


K9 2.stāva telpu plāns ar spiedienu zonām

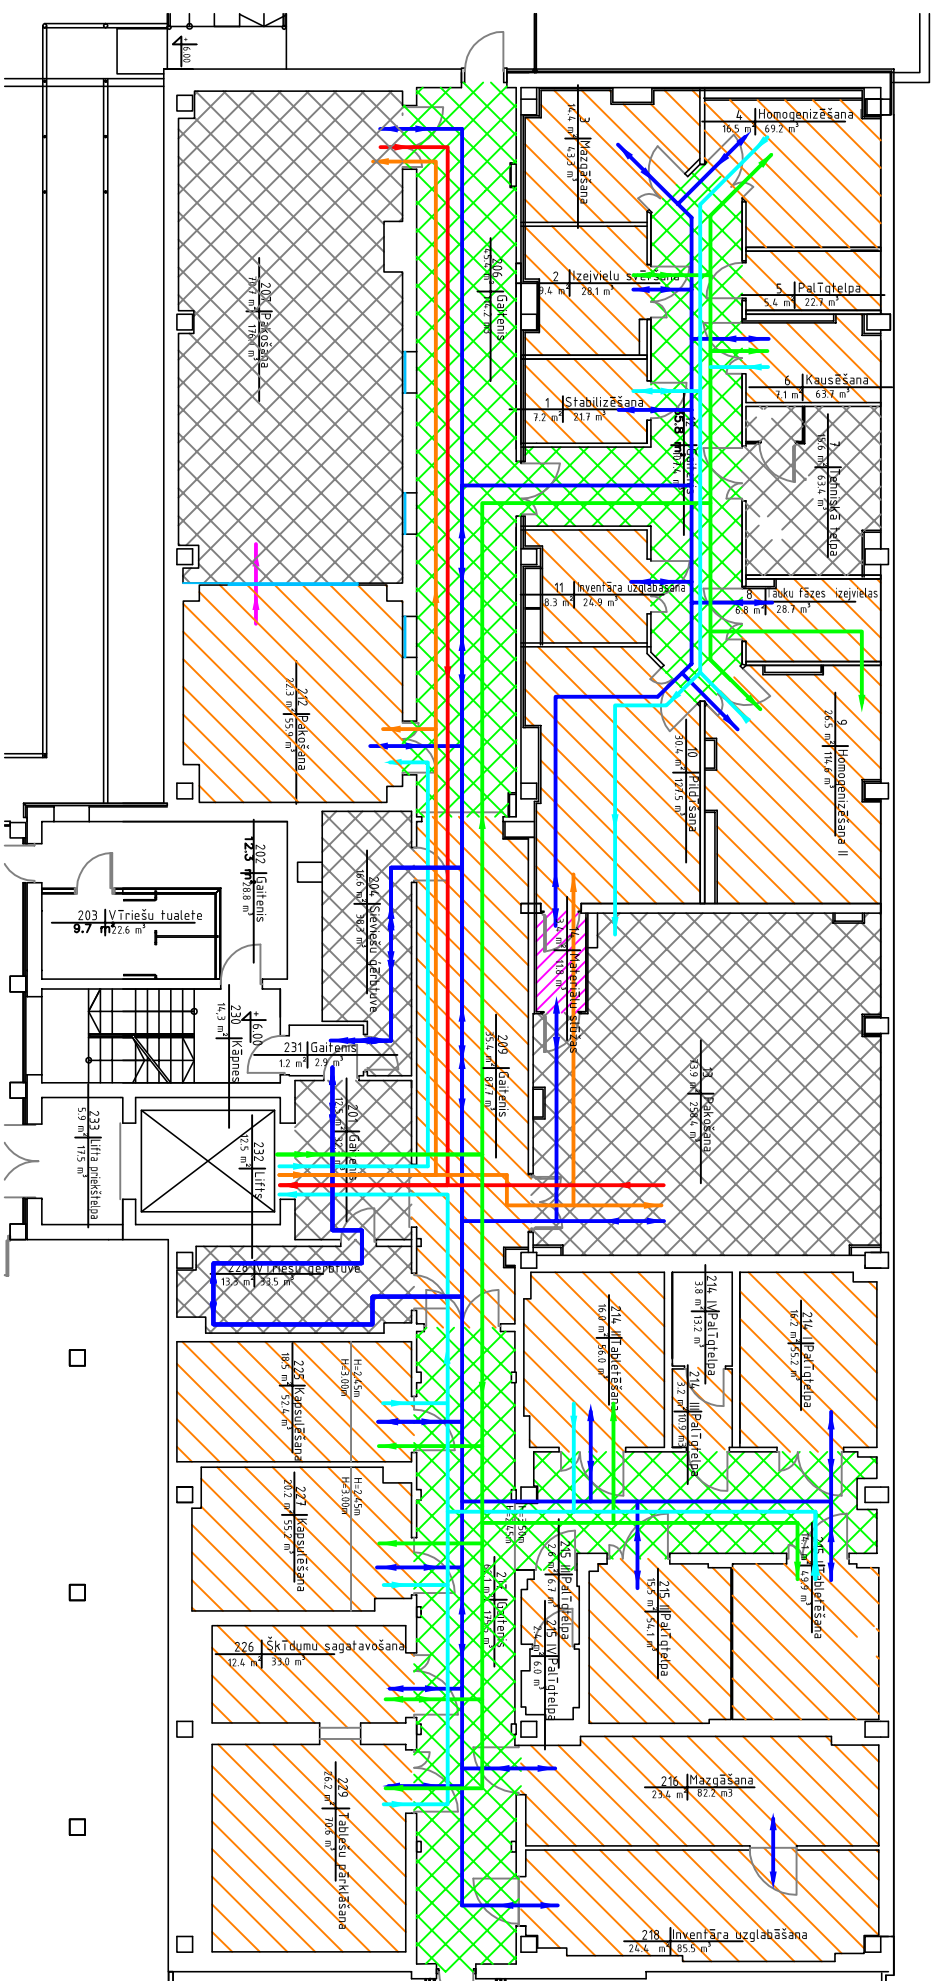

- Apzīmējumi:
- +5 Pa ±4 Pa
 - +10 Pa ±4 Pa
 - +15 Pa ±4 Pa
 - +25 Pa ±4 Pa
-
- Izejvielas
 - Neapākots produkts vai starpprodukts
 - Pakošanas materiāli
 - Personāls
 - Gatavā produkcija
 - Produkcija blisteros