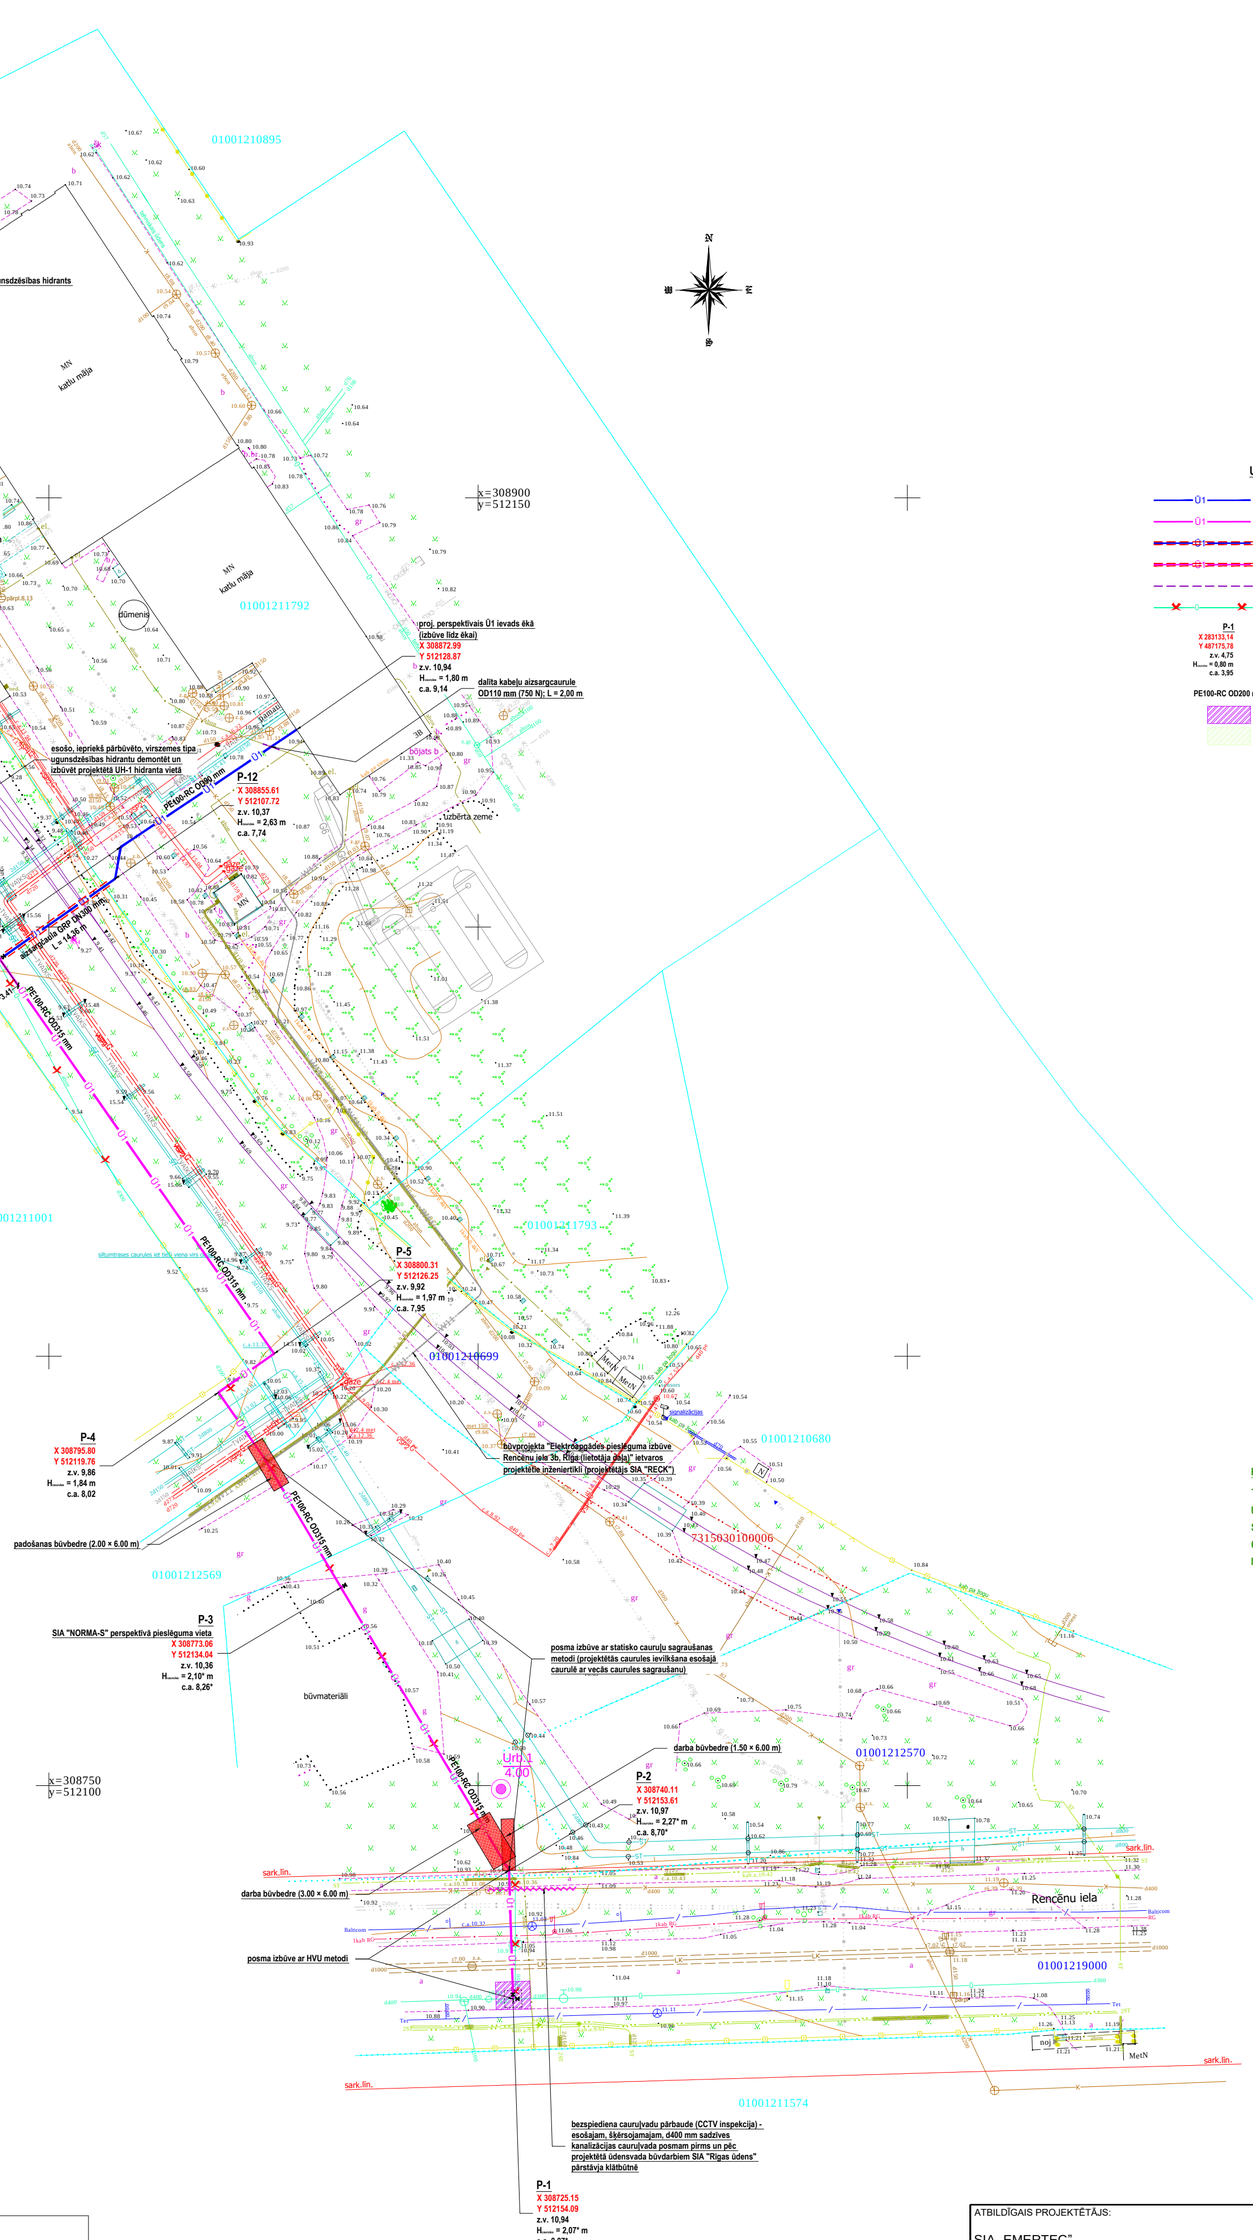

UKT PIEŅEMTIE APZĪMĒJUMI

- proj. ūdensvads - apsaimniekotāja tīkli
- proj. ūdensvads - SIA "Rīgas ūdens" tīkli
- proj. ūdensvads aizsargčaulā - apsaimniekotāja tīkli
- proj. ūdensvads aizsargčaulā - SIA "Rīgas ūdens" tīkli
- dalīta kabeļu aizsargcaurule esošo kabeļu aizsardzībai
- turpmāk neizmantojamas, demontējamas komunikācijas
- proj. ūdensvada montāžas mezgla apzīmējums, mezgla koordinātes, zemes virsmas atzīme, cauruļvada iebūves dziļums (no zemes virsmas līdz cauruļvada augšai) un iebūves atzīme

P-1
X 283133.14
Y 487175.78
z.v. 4,75
H..... = 0,80 m
c.a. 3,95

PE100-RC OD200 mm

- proj. cauruļvada materiāls, diametrs
- atjaunojamās brauktuves asfaltbetona seguma robežas
- atjaunojamās/ ierīkojamās zāliena robežas

PIEZĪMES:

- DARBU VEIKŠANU ORGANIZĒT, NETRAUCĒJOT SABIEDRISKĀ TRANSPORTA SATIKSMI
- PIRMS BŪVDARBU VEIKŠANAS UZ BRAUCAMAS DAĻAS, IZSTRĀDĀT SATIKSMES ORGANIZĀCIJAS RISINĀJUMUS, TOS SASKAŅOJOT AR RP SIA "RĪGAS SATIKSME"
- SATIKSMES ORGANIZĀCIJAS RISINĀJUMĀ BŪVDARBU LAIKAM PAREDZĒT 3.50 M PLATU JOSLU SABIEDRISKA TRANSPORTA KUSTĪBAI
- TRANSPORTA KUSTĪBAS JOSLU VEIDOT ŅEMOT VĒRĀ SABIEDRISKĀ TRANSPORTA GABARĪTUS UN PAGRIEZIENA RĀDIUSUS
- JA TAS NAV IESPĒJAMS, PAREDZĒT ORGANIZĒT DARBU VEIKŠANU NAKTS LAIKĀ, KAD SABIEDRISKAIS TRANSPORTS NEKURSĒ

PIEZĪME:

TĀ KĀ BŪVPROJEKTU NAV IESPĒJAMS REALIZĒT NEIETEKMĒJOT CENTRALIZĒTĀS ÚDENSAPGĀDES TĪKLU EKSPLUATĀCIJAS REŽĪMU, TAD BŪVDARBU VEIKŠANAS GRAFIKU SASKAŅOT AR SIA „RĪGAS ŪDENS" ŪDENSVADA UN SADZĪVES KANALIZĀCIJAS DIENESTU (TĀLR.: 67088453 VAI 67088430), UN, JA NEPIECIEŠAMS, ARĪ AR CITĀM ATTIECĪGAJĀM VALSTS INSTITŪCIJĀM

PIEZĪMES:
1. Uzmērīšana veikta 2024. gada 4.aprīlī.
2. LKS-92 TM koordinātu sistēma, mēroga koeficients 0.999600.
3. Latvijas normālo augstumu sistēma (LAS-2000,5)
4. Uzmērīšanā izmantota LatPos GP bāzes stacija "LGIA" RTK režīmā , kvaziģeoīda modelis RĪGA'20: un ierīkots/ noteikts atbalstpunkts:

Nr.	X	Y	Augstums
1000	308818.350	512160.620	11.339
2000	308894.243	512158.863	10.842
3000	308948.704	512097.925	10.355

5. Nekustamā īpašuma kadastra kartes dati iegūti portāla www.kadastrs.lv 4103169.edoc, 03.04.2024. Saskaņā ar VZD sniegto informāciju zemes vienību robežas ir attēlotas atbilstoši zemes kadastrālās uzmērīšanas un vietējā ģeodēziskā tīkla precizitātei un var nesakrist ar situāciju plānā.
6. Objekta platība -1.18 ha.
7. Topogrāfiskie apzīmējumi attēloti atbilstoši Ministru kabineta 2012.gada 24.aprīļa noteikumu Nr.281 "Augstas detalizācijas topogrāfiskās informācijas un tās centrālās datubāzes noteikumi" 1.pielikumam.
8. Ielu sarkanās līnijas attēlotas atbilstoši pašvaldības teritorijas plānojumam. Objekts atrodas ārpus sarkanām līnijām.
9. Izmantotas planšetes 4311-23-43.3-010000.dgn

INŽENIERBŪVES GALVENAIS LIETOŠANAS VEIDS

KODS	ATŠIFRĒJUMS
2212	Maģistrālie ūdensapgādes cauruļvadi
2222	Vietējās nozīmes aukstā un karstā ūdens apgādes būves

PIEZĪMES:

- pirms darbu uzsākšanas būvuzņēmējam jāpārliecinās dabā par rasējumos sniegto informāciju, t.sk. par esošo inženierkomunikāciju precīzu atrašanās vietu (veicot to atšurfēšanu), iebūves dziļumu, diametru, kā arī materiālu
- ja būvdarbu veicējam nepieciešama papildus informācija/ detalizācija par būvprojektā paredzētajiem risinājumiem (izbūves mezgli, augstumu atzīmes u.c.), vai arī objektā konstatēta topogrāfiskā plāna nesadērība ar reālo situāciju dabā un projekta risinājumu, tad pirms attiecīgo būvdarbu veikšanas pieprasīt to projektētājam (tālr. +371 25150707)
- esošo komunikāciju zonā rakšanas darbus veikt ar rokām
- būvuzņēmējam jāveic visi nepieciešamie pasākumi, lai, rokot tranšeju, netiktu bojātas esošās komunikācijas

Inženierkomunikāciju turētāju saskaņojumi

Inženierkomunikāciju turētājs	Inženierkomunikācija	Paraksts	Datums	Saskaņotājs	Piezīmes saskaņojuma Nr.
AS "Sadales tīkls"	vid. un zemsprieguma elektroapgādes tīkli	e-pasts	15.04.2024.	A.Dobelis	P-118347
SIA "Tet"	elektronisko sakaru tīkli	e-pasts	03.05.2024.	A.Savickis	PN-302804
AS "Gaso"	gāzes tīkli	e-pasts	11.04.2024.	E.Rubina	23.1-16/3310
Rīgas pašvaldības SIA "Rīgas satiksme"	Rīgas satiksmes infrastruktūra	e-pasts	11.04.2024.	G.Kļaviņš	2024/470-N
Rīgas valstspilsētas pašvaldības Ārtelpas un mobilitātes departamenta Satiksmes infrastruktūras pārvalde	luksoforu un apgaismojuma tīkli	e-pasts	12.04.2024.	A.Žīļcovs-Ziņins	RG-492/2024
VAS "Latvijas Valsts radio un televīzijas centrs"	elektronisko sakaru tīkli	e-pasts	16.04.2024.	I.Farenhorste-Mikāne	BA-18737.edoc
SIA "Baltcom"	elektronisko sakaru tīkli	e-pasts	16.04.2024.	M.Mihailova-Lismanoviča	BTG24041902
SIA "RETN Baltic"	elektronisko sakaru tīkli	e-pasts	22.04.2024.	A.Ņikiforovs	Nr.1123/2024
SIA "Latvijas Mobilais Telefons"	elektronisko sakaru tīkli	e-pasts	12.04.2024.	E.Rubins	LMT piederoši pazemes inženiertīkli uzmērīšanā zemes gabalā nav izvietoti.
SIA "Rīgas ūdens"	sadzīves kanalizācijas un ūdensapgādes tīkli	e-pasts	29.04.2024.	R.Reimane	2024-7.6-N-615
AS "Rīgas siltums"	siltumtīkli	e-pasts	16.04.2024.	K.Oinase-Āboliņa	2024/233
Rīgas valstspilsētas pašvaldības Ārtelpas un mobilitātes departamenta Uzturēšanas pārvalde	lietus kanalizācijas tīkli	e-pasts	12.04.2024.	M.Krauklis	
PA"Rīgas digitālā aģentūra"	elektronisko sakaru tīkli	e-pasts	16.04.2024.	A.Gulbis	RDA-24-262-nd

SIA "ĢEO"
Reģ.Nr. LV 40003011453
Putnu iela 9, Rīga, LV-1004
Tālr. 67381642, topo@siageo.lv

Valdes locekļis	K.Lazdiņš	elektroniski parakstīts ar drošu elekronisko parakstu, kas satur laika zīmogu
Ģeodēzists	A.Mihelsons	elektroniski parakstīts ar drošu elekronisko parakstu, kas satur laika zīmogu
Mērnieka asistents	R.Mihelsons	elektroniski parakstīts ar drošu elekronisko parakstu, kas satur laika zīmogu
Plānu izstrādāja sertificēts ģeodēzists Andrejs Mihelsons (Sert.Nr.CC0086)		

Objekts: Rencēnu iela 3B, Rīga

Pasūtītājs: AS "Grindeks"

Topogrāfiskais plāns	Lapas Nr.	Lapu skaits
	1	1
M 1:500	Ģeo reģ.Nr.19/2024	

Rīgas valstspilsētas pašvaldības
Pilsētas attīstības departaments
Topogrāfiskais plāns reģistrēts Rīgas valstspilsētas pašvaldības augstas detalizācijas topogrāfiskās informācijas datubāzē ar
Nr. 20240507TP0576 DA-24-20196-sd
Rīgas valstspilsētas pašvaldības Pilsētas attīstības departaments, Dzirnavu iela 140, Rīga, LV-1050,tālrunis: +371 67012947, e-pasts: pad@riga.lv, www.rdpad.lv

ATBILDĪGAIS PROJEKTĒTĀJS:
SIA „EMERTEC"
Stadiona iela 3F, Ozolnieki, Ozolnieku pag., Jelgavas nov., LV-3018, Latvija
Tel.: +371 25150707
E-pasts: martins.erkskis@inbox.lv

BŪVPR. D. VAD.	MĀRTIŅŠ ĒRKŠĶIS	01.06.2025
BŪVPROJEKTA IZSTR.	MĀRTIŅŠ ĒRKŠĶIS	01.06.2025

IEROSINĀTĀJS: AS „GRINDEKS"
Reģ. Nr.: 40003034935
Krustpils iela 53, Rīga, LV-1057

OBJEKTS: „Esošā ūdensvada pārbūve par kvartāla ūdensvadu Rencēnu 3B, Rīgā"

RASĒJUMS: Ģenerālplāns ar UKT

ARHĪVA. NR.:	E_2025_02
PASŪT. NR.:	E_2025_02
STADIJA:	BP
MARKA:	UKT
SĒJUMA NR:	1
MĒROGS:	1:500
RASĒJUMA NR:	UKT-02
LAPAS:	